

# EXEMPELRITNINGAR FÖR BYGGLOV ELLER ANMÄLAN

## Viktigt för handläggningstiden av ärendet

För att handläggningen av din ansökan om bygglov ska gå så snabbt och smidigt som möjligt är det viktigt att ritningarna innehåller den information som förklaras i exemplet och att de är fackmannamässigt utförda. Om vi behöver begära in kompletteringar tar handläggningen längre tid och det kan i förlängningen påverka när du får börja bygga.

Ej komplett ansökan eller bristfälligt underlag är den vanligaste orsaken till att ett ärende tar lång tid. Du som sökande vinner ingen tid på att lämna in en ansökan som inte är komplett, ett ärende som inte är komplett hamnar på paus tills kompletteringen är inkommen och då påbörjar vi handläggningen på nytt.

## Vilka handlingar behöver du lämna in?

När du söker bygglov ska du lämna in följande handlingar:

- Situationsplan
- Planritningar
- Fasadritningar
- Sektionsritning
- Uppgift om kontrollansvarig

Ansökan gör du enkelt genom vår e-tjänst som du hittar [här](#).

## Vad är fackmannamässiga ritningar?

Gemensamt för alla ritningar är att de:

- ska vara skalenliga och måttsatta
- ska innehålla skalstock och ritningshuvud
- är ritade med linjal eller datorbaserat verktyg
- är ritade på vitt, olinjerat papper
- är ej fotade

Mer information om hur ritningarna ska se ut hittar du i våra exempel på kommande sidor. Välkommen med din ansökan!

# Situationsplan

En situationsplan är en ritning som i grund och botten är en karta över din tomt och omgivningen. Situationsplanen används för att bedöma placeringen av byggnaden. Därför är det viktigt att måttsättningen är korrekt inritad och att sockelhöjden (SH), det vill säga höjdkoordinaterna på överkanten av betongplattan, anges.

Situationsplanen ska visa tomtgränser, infart från gatan, vägar, de närmaste tomterna, befintliga och nya byggnader. Nya byggnader ska vara tydligt måttsatta till tomtgräns. Det är byggnadens ytterväggar som ska ritas in, inte betongplattan eller taket.


Alla bygglovspliktiga åtgärder som till exempel plank, murar eller större förändringar av marknivån ska också redovisas. Ett lämpligt underlag till situationsplanen är nybyggnadskartan eller markavvägningskartan. På den finns alla nödvändiga uppgifter.

## Följande ska redovisas på situationsplanen:

- Alla byggnader på tomten ska redovisas och förklaras om de är befintliga eller ingår i bygglovet
- Sockelhöjd (SH) krävs ej på tillbyggnad
- Måttsättning till tomtgräns
- Infart
- Norrpil
- Redovisa markhöjder som förändras (**1**)
- Ritning och skalstock i skala 1:400 eller 1:500
- Ritningshuvud

## Vid eventuell ändring:

- Ringa in eventuell ändring så att det tydligt framgår var ändringen ska göras
- Ange datum för revidering i ritningshuvudet

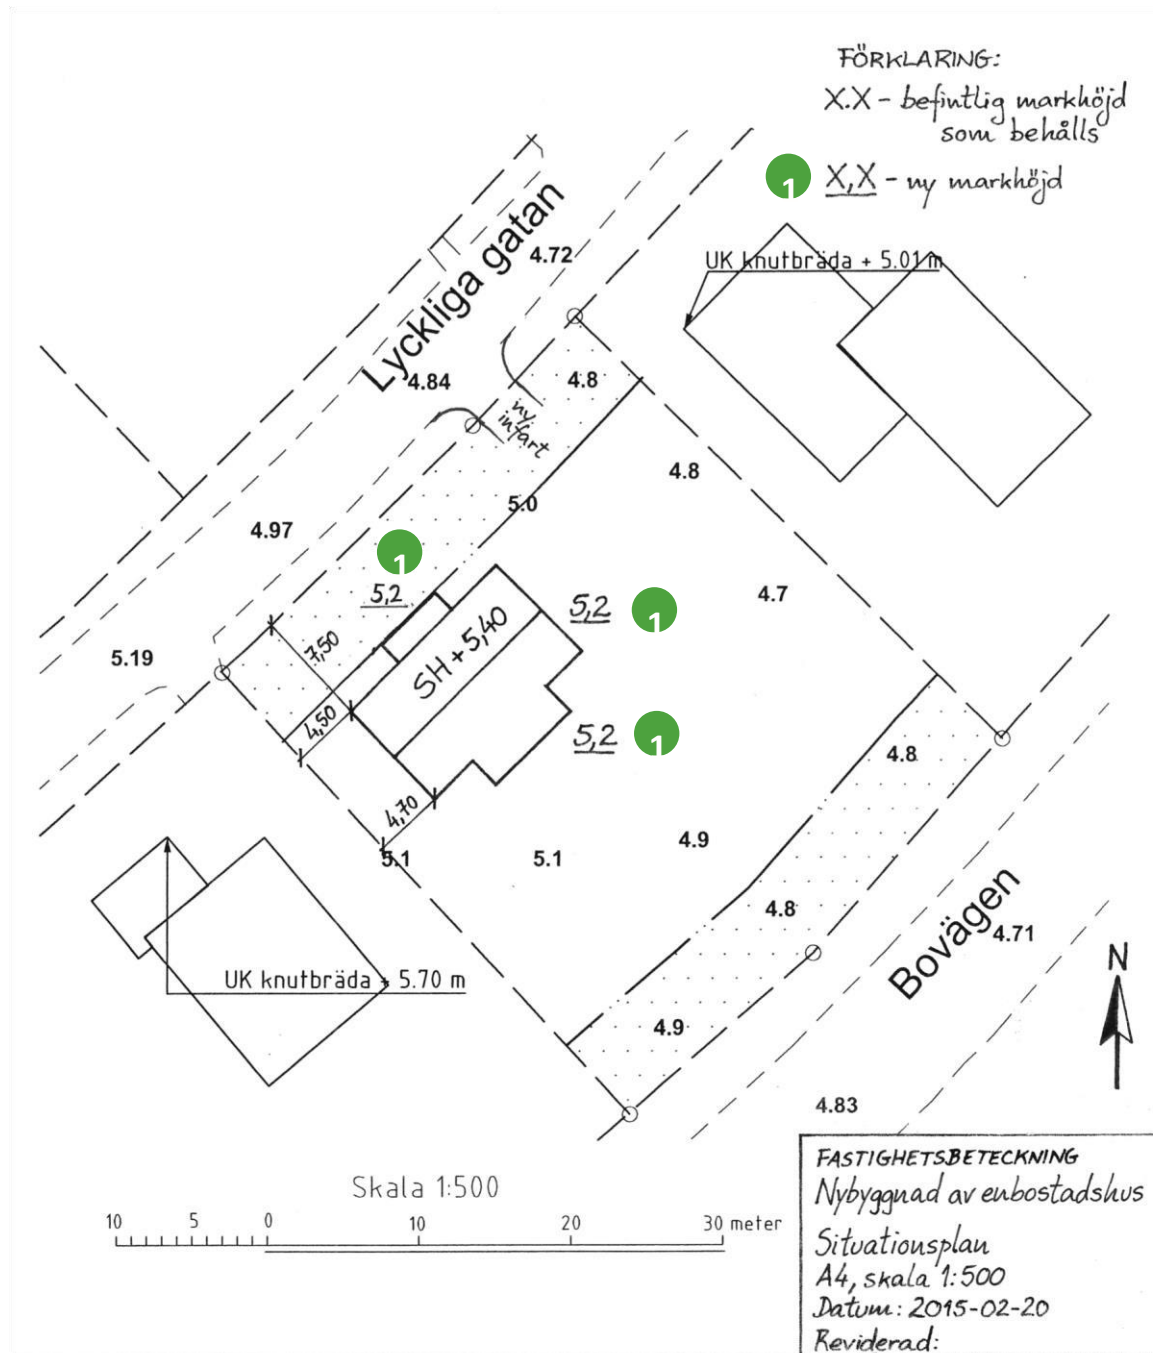

# Planritning



Planritningen visar hur byggnaden ser ut inuti. I planritningen redovisar du bland annat hur stort du planerar att bygga. Du visar även att alla grundläggande funktioner finns i byggnaden och att du kommer få in tillräckligt med dagsljus till dina rum. Vid nybyggnad av enbostadshus är det krav på att byggnaden ska vara tillgänglig enligt Boverkets byggregler. Glöm inte kontrollmäta din ritning så att skalan stämmer.

Följande ska redovisas på planritningen:

- Sektionsmarkering, t.ex.: A-A (1)
- Måttställning, utvärdig fasad
- Möblering av fast inredning som t.ex.: WC, köks inredning, eldstad
- Rumsbeskrivning: förråd, sovrums, WC, kök, vardagsrum, tvätt, hall mm
- Dörrar och fönster
- För enbostadshus där man har sovrums endast på övervåning ska en alternativ sovplats redovisas på bottenvåningen (streckad linje)
- Måttställning av takutsprång om takutsprång är större än 50 cm från fasad
- Ritning och skalstock i skala 1:100
- Ritningshuvud

Vid eventuell ändring:

- Ringa in eventuell ändring så att det tydligt framgår var ändringen ska göras
- Ange datum för revidering i ritningshuvudet

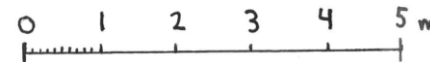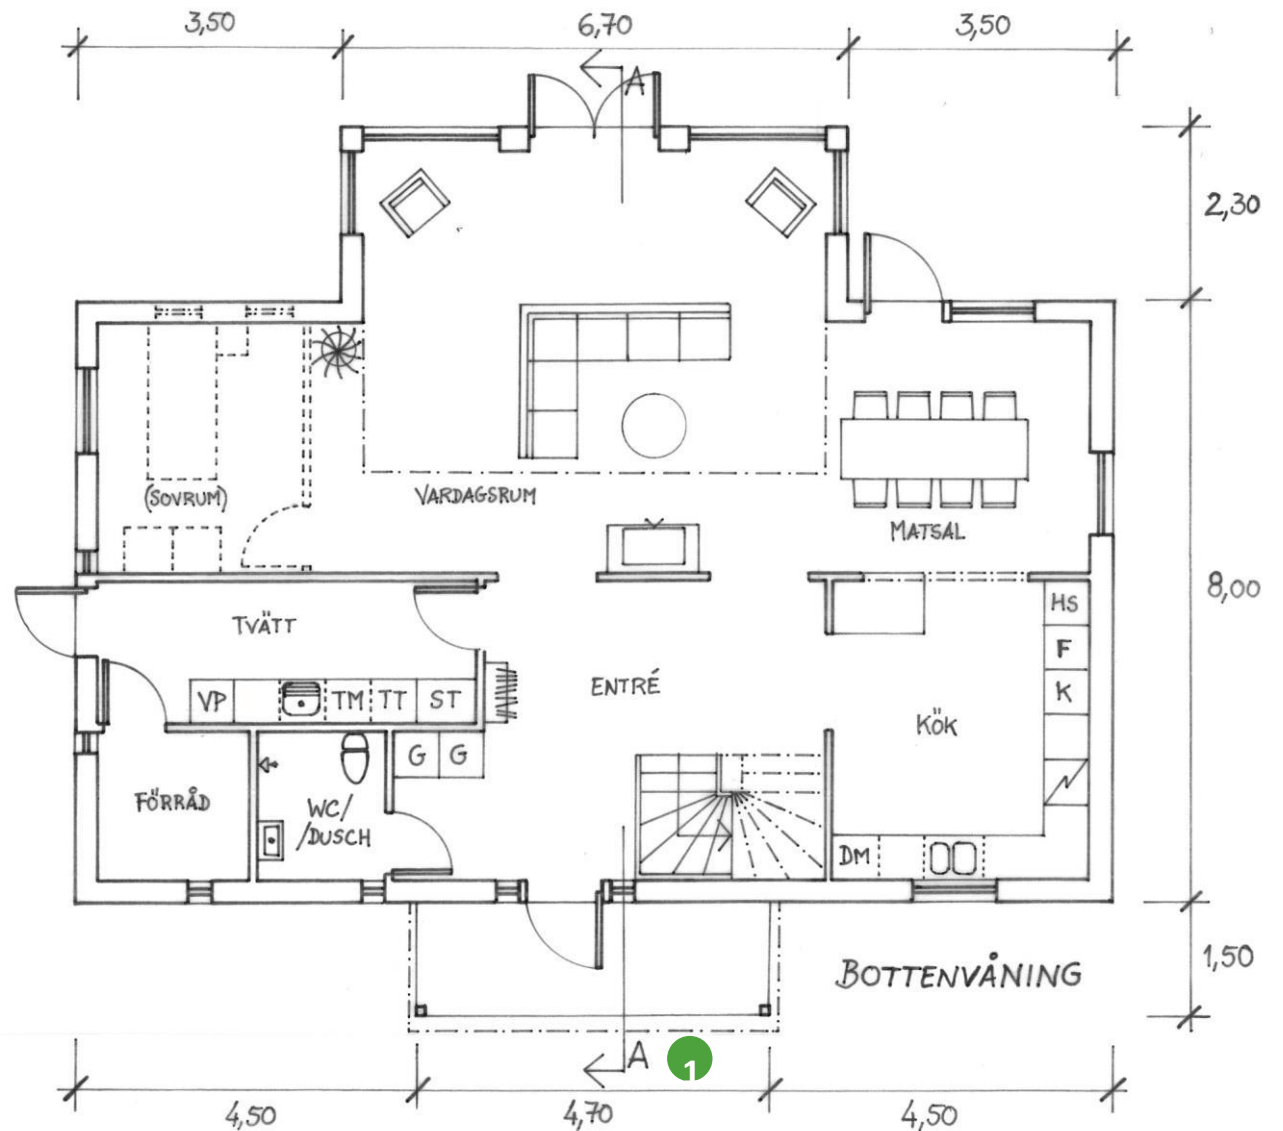

Skala 1:100

FASTIGHETSBETECKNING  
Nybyggnad av enbostadshus  
Planritning  
A4, skala 1:100  
Datum: 2015-02-20  
Reviderad:

# Sektionsritning

Sektionsritningen behövs för att kunna jämföra byggnadens storlek, area och höjd, mot de bestämmelser som finns i detaljplanen för din tomt.

Sektionsritningen ska visa byggnaden i genomskärning. Tak, ytterväggar, bjälklag, bärande innerväggar och grunden ska varat inritat, liksom rumshöjder, byggnadshöjd, nockhöjd och takvinklar.



Sektionsritningen behövs också för att se om det finns nivåskillnader inne i byggnaden och om rumshöjderna blir tillräckliga.

Följande ska redovisas på sektionsritningen:

- Sektionsbenämning, t.ex.: A-A
- Takvinkel (1)
- Rumshöjd (2)
- Byggnadshöjd (3)
- Nockhöjd (4)
- Redovisning av eventuell nivåskillnad i byggnad
- Marklinje (5)
- Ritning och skalstock i skala 1:100
- Ritningshuvud

Vid eventuell ändring:

- Ringa in eventuell ändring så att det tydligt framgår var ändringen ska göras
- Ange datum för revidering i ritningshuvudet

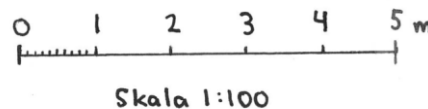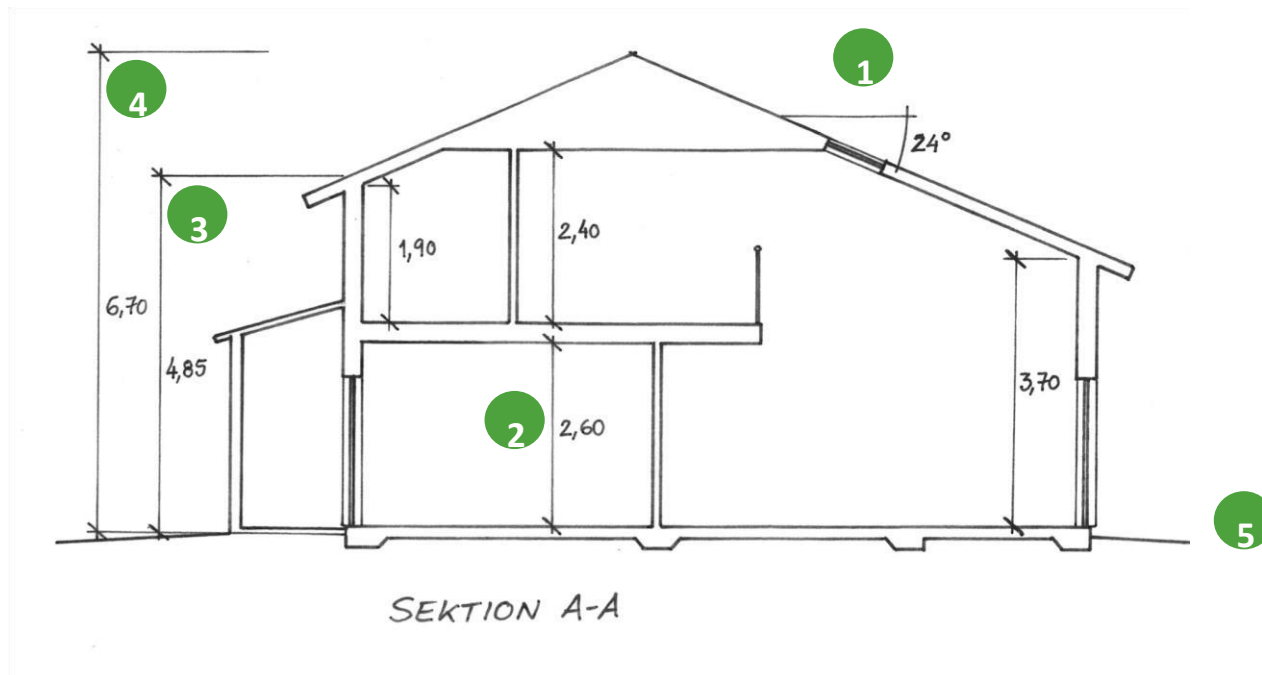

FASTIGHETS BETECKNING  
Nybyggnad av enbostadshus  
Sektionsritning  
A4, skala 1:100  
Datum: 2015-02-20  
Reviderad:

# Fasadritning

En av grunderna i en bygglovsprövning är att granska om byggnaden är anpassad till det område den är tänkt att byggas i. För att kunna göra en sådan bedömning behövs en fasadritning. Den visar hur byggnaden kommer att se ut från alla fyra väderstreck.

Fasadritningen ska visa tak- och fasadmaterial, placering av fönster och dörrar och detaljer runt dessa samt kulör på alla material. Dessutom ska både nya och befintliga marklinjer redovisas.


Observera att taksäkerhetsdetaljer och skorstenar kan påverka byggnadens utseende och att du behöver rita in dem också. Även marken kring byggnaden och vid tomtgränserna är viktiga för att byggnaden ska passa in i området.

Följande ska redovisas på fasadritningen:


- Namn på alla fasader från olika väderstreck
- Befintliga marklinjer (streckad linje)
- Nya marklinjer (heldragen linje)
- Detaljer som spröjs på fönster, midja, knutbrädor, eventuell skorsten mm.
- Material och kulör ska framgå
- Ritning och skalstock i skala 1:100
- Ritningshuvud

Vid eventuell ändring:


- Ringa in eventuell ändring så att det tydligt framgår var ändringen ska göras
- Ange datum för revidering i ritningshuvudet

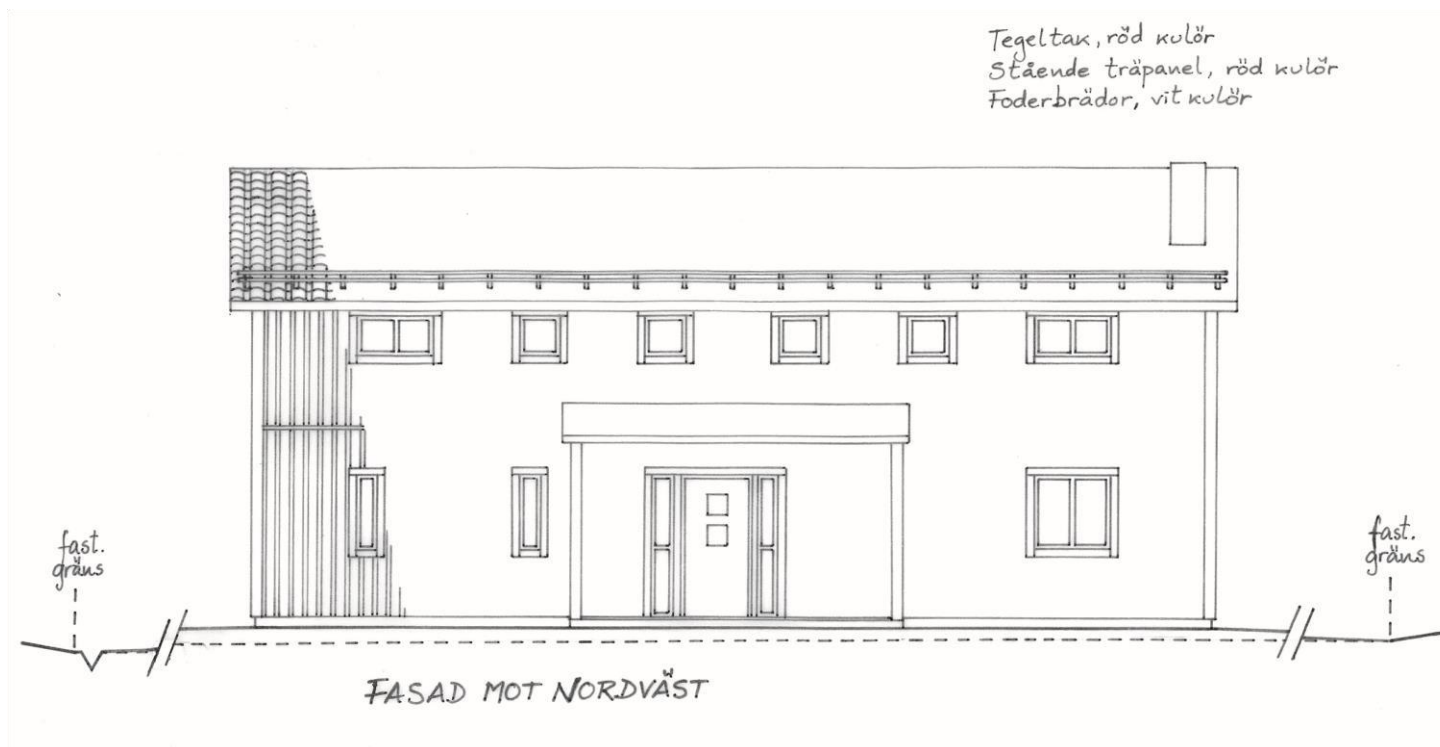




# Fasadritning

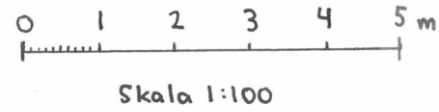

FASTIGHETS BETECKNING  
Nybyggnad av enbostadshus  
Fasadritning  
A4, skala 1:100  
Datum: 2015-02-20  
Reviderad:

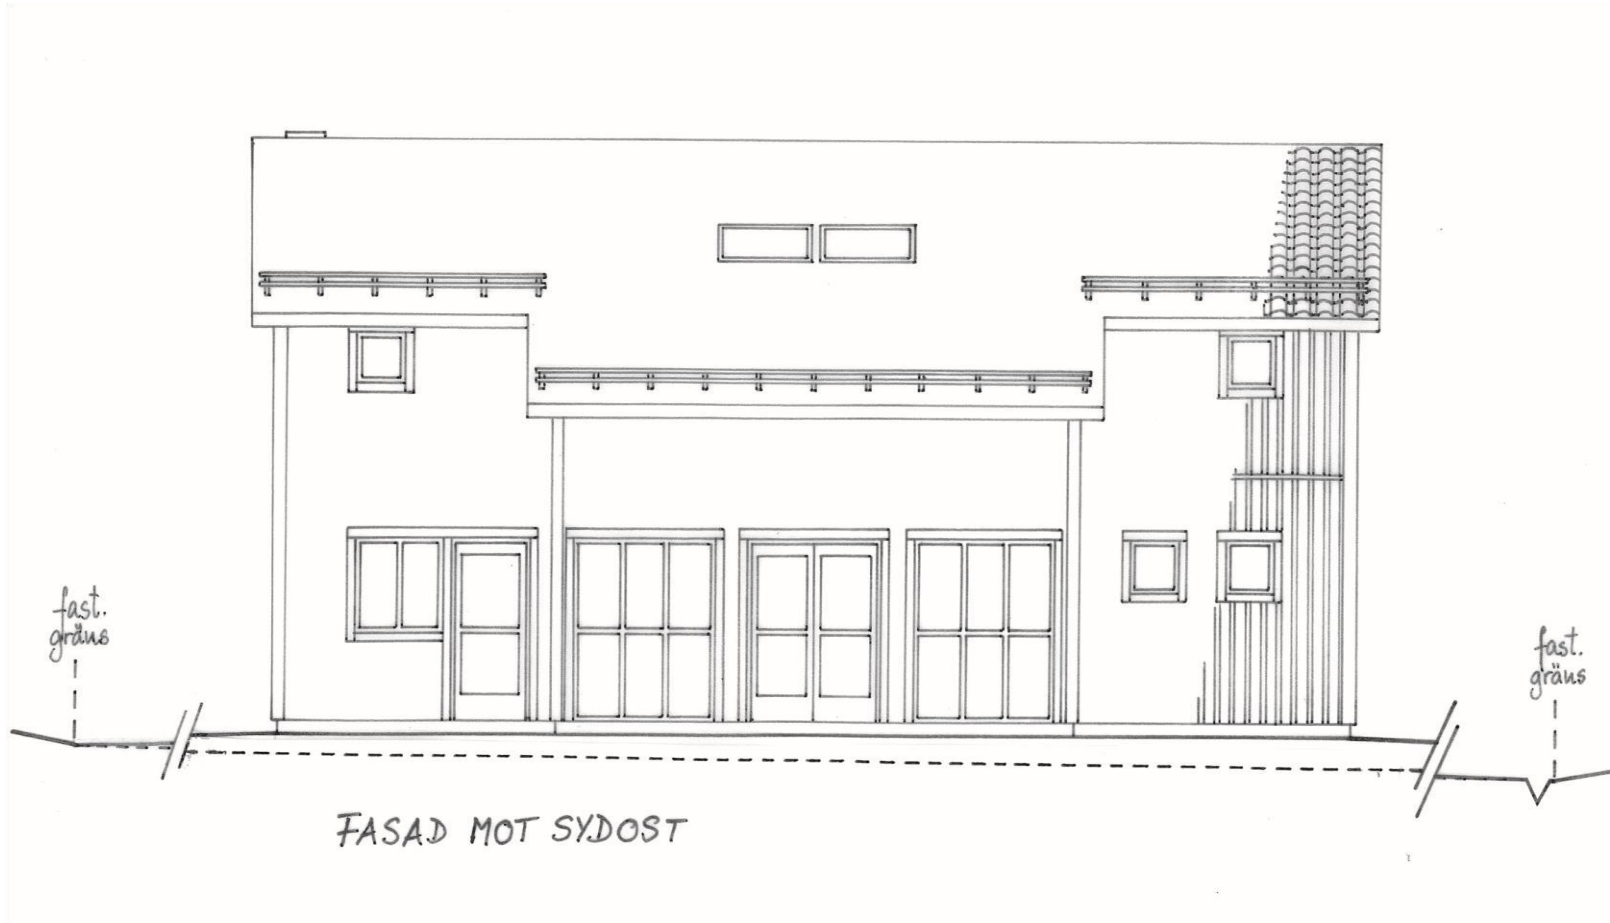

# Fasadritning

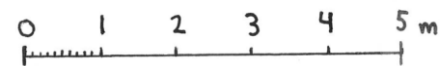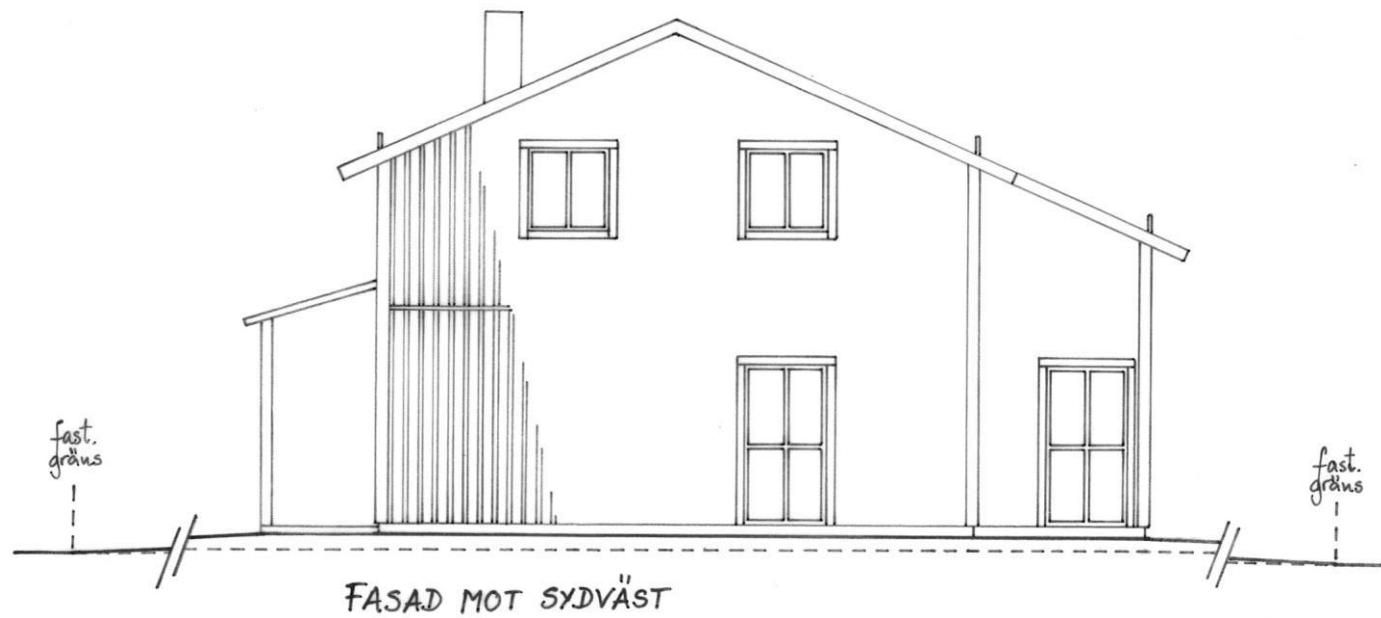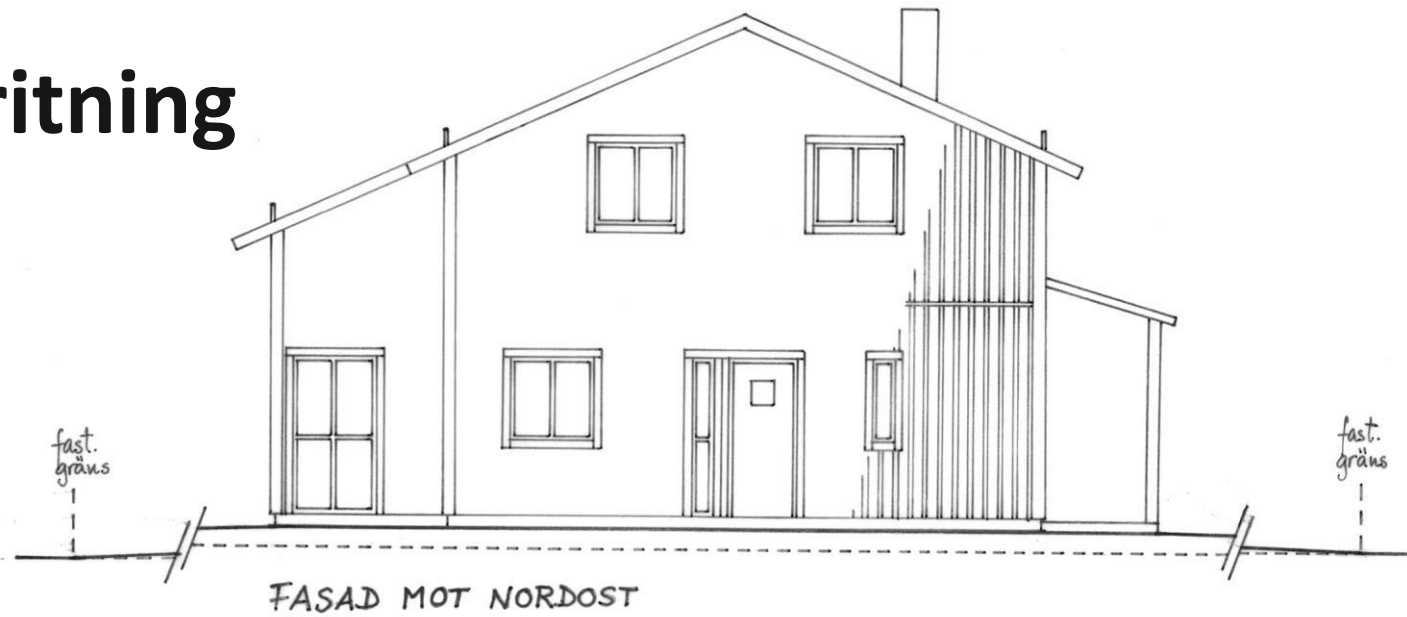

Skala 1:100

FASTIGHETS BETECKNING  
Nybyggnad av enbostadshus  
Fasadritning  
A4, skala 1:100  
Datum: 2015-02-20  
Reviderad: