



Exempel på fasadritning

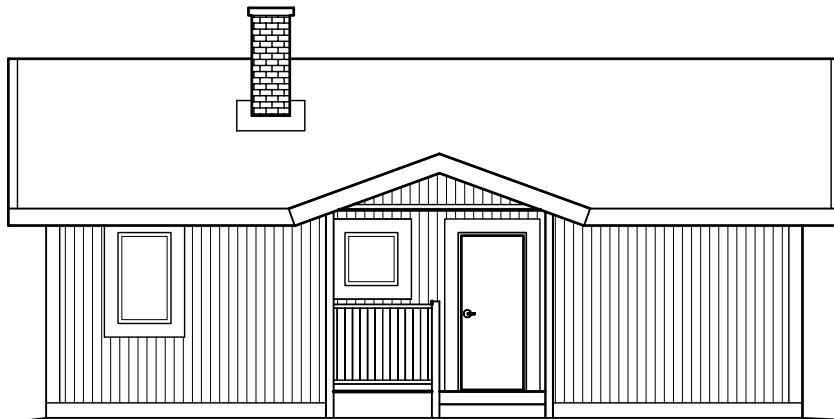


FASAD MOT NORR

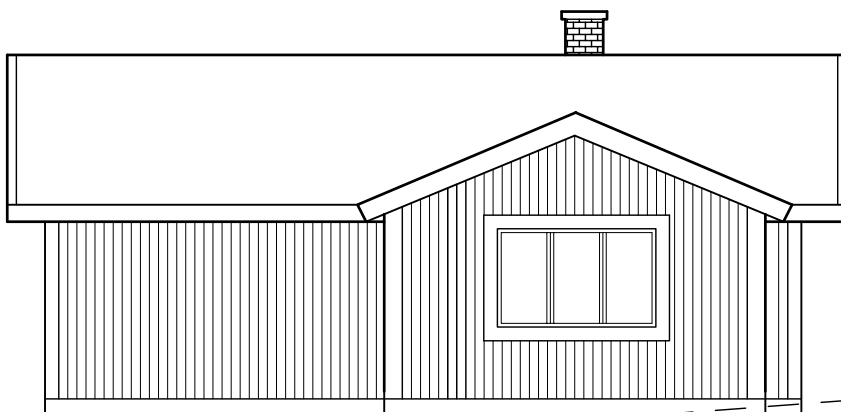

FASAD MOT SÖDER



FASAD MOT ÖSTER

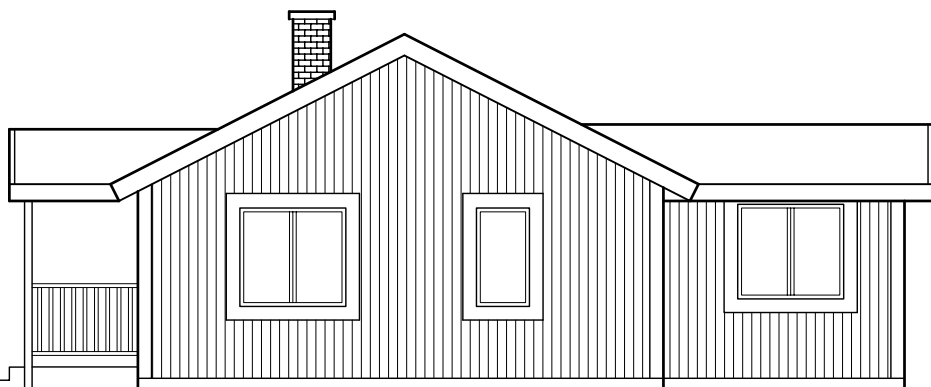

FASAD MOT VÄSTER

Samtliga fasader ska redovisas med väderstreck

Befintlig mark

1:2

Befintlig samt blivande mark ska redovisas

UPPFYLLNAD

1:2

Befintlig mark

Obs!

Obligatoriska uppgifter på alla handlingar



ÄRENDE

VÄSTANBÄCK 18:31

OM- OCH TILLBYGGNAD
AV BOSTADSHUS

FASADRITNING

SÖKANDE

ÖSTEN BÄCK

SKALA

1:100

RITNINGSDATUM

20071029