


SEKTION

Kontrollera att detta finns på din ritning:

- Fastighetsbeteckning
- Ritningens skala
- Skalstock
- Totalhöjd
- Byggnadshöjd
- Våningshöjd
- Plushöjd på färdigt golv
- Grundläggning
- Takvinkel
- Mått på byggnaden
- Marklinjer:
 nya _____
 befintliga - - - - -
- Rumsbeskrivning
- Fast inredning
- Tillgänglighetsmått i bostad
- Tänkt möblering i bostad

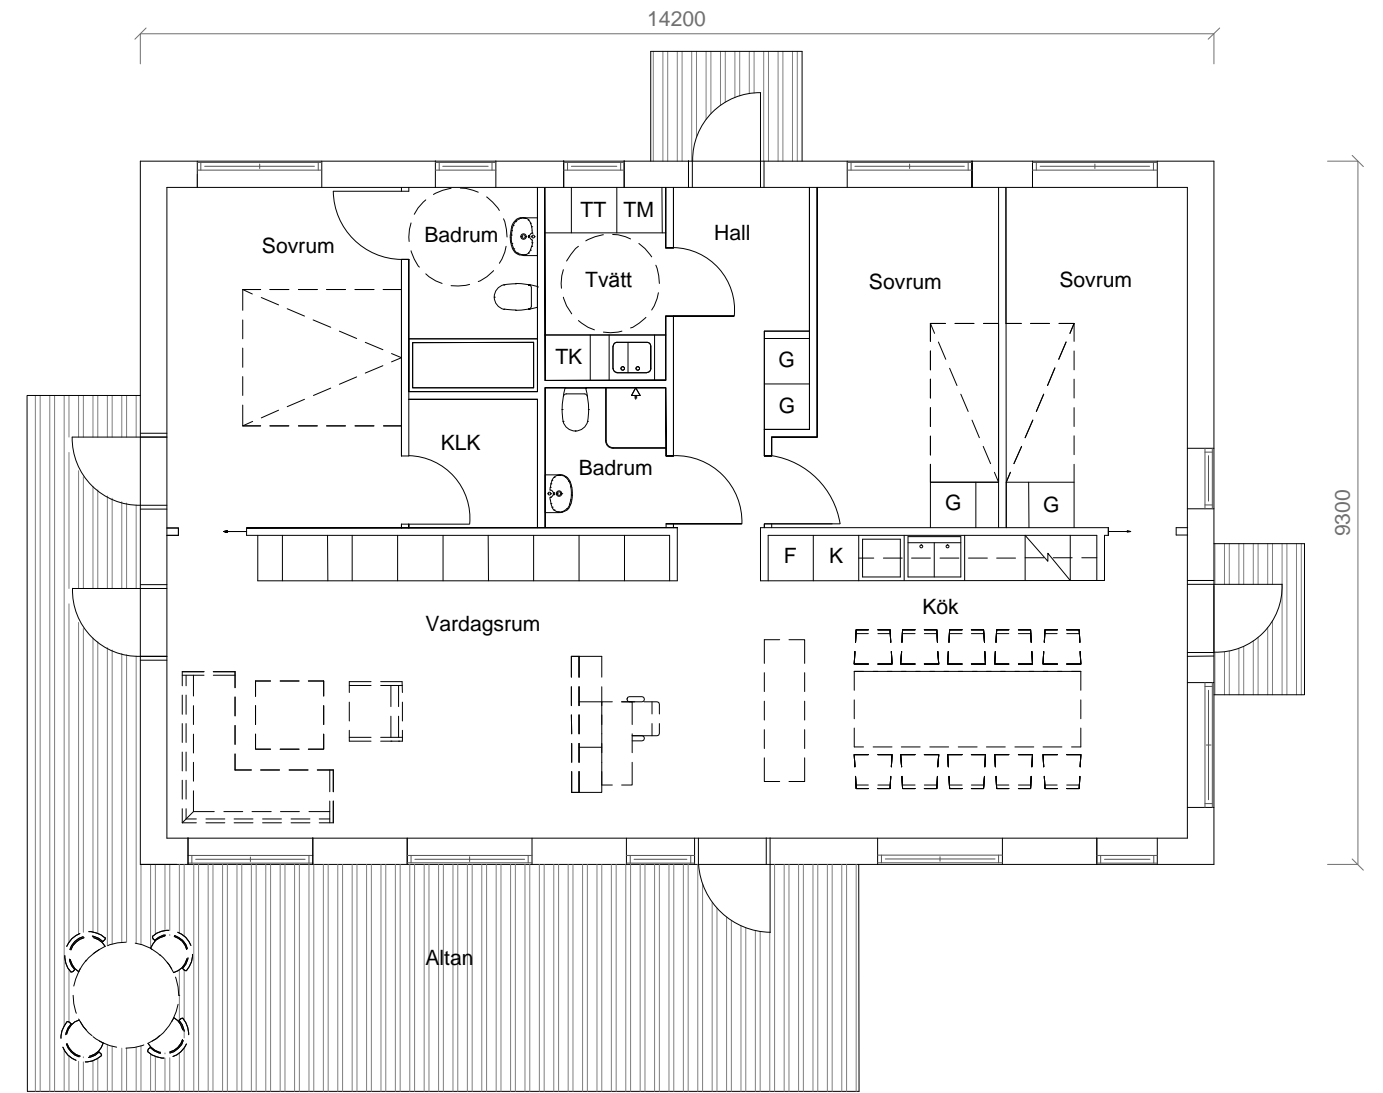

PLANRITNING



		NYBYGGNAD AV ENBOSTADSHUS	
		PLAN- OCH SEKTIONSRTNING	
RITAD AV: LEIF JOHNSON			
DATUM 2018-05-01	SKALA 1:100	RITNINGSNUMMER 0X	REV.