



FASAD MOT ÖSTER

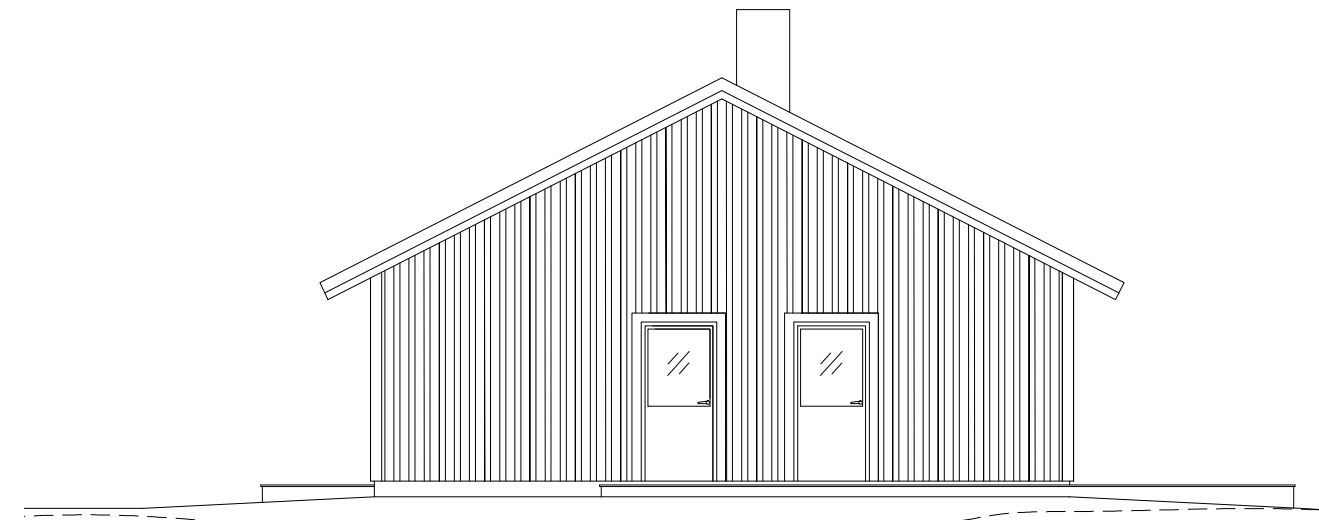


FASAD MOT VÄSTER

Visa fasadmaterial på minst en fasad.

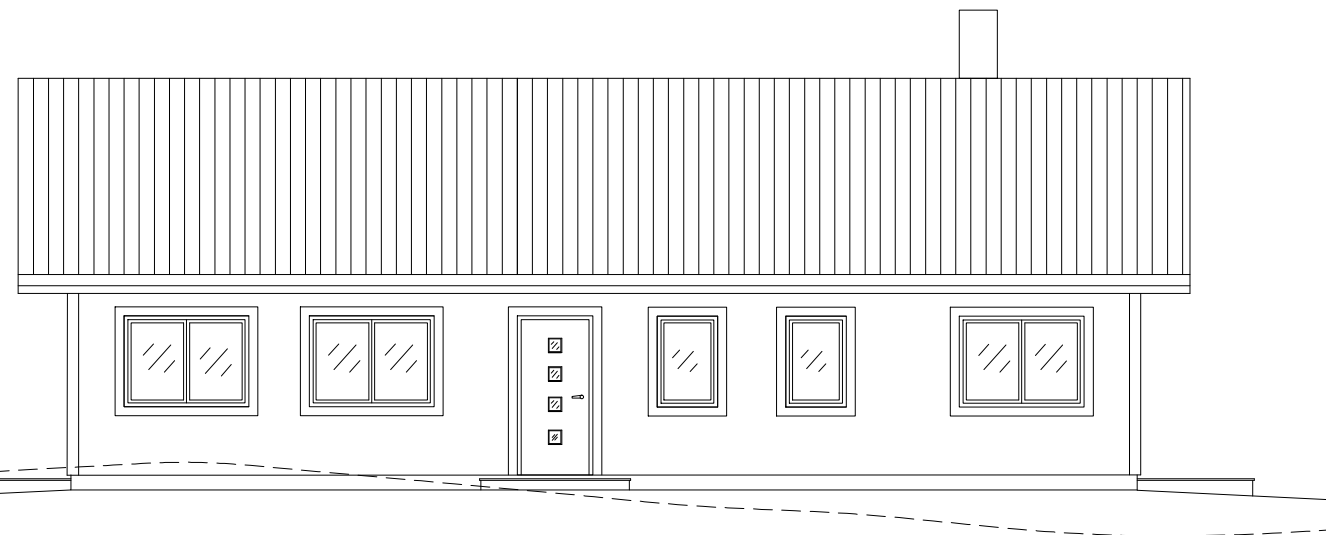

FASAD MOT NORR

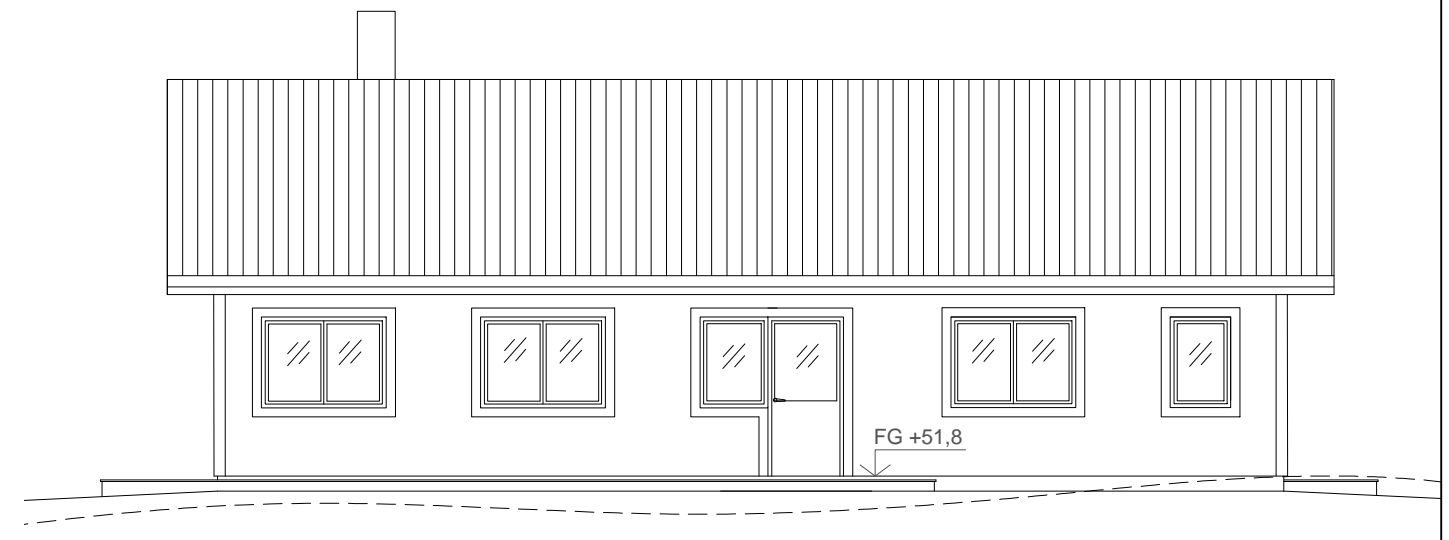

FASAD MOT SÖDER

Kontrollera att detta finns på din ritning:

- Fastighetsbeteckning
- Ritningens skala
- Plushöjd på färdigt golv
- Fasadernas väderstreck
- Skalstock
- Marklinjer:
 - nya —————
 - befintliga - - - - -



		NYBYGGNAD AV ENBOSTADSHUS		
		FASADRITNINGAR		
RITAD AV: LEIF JOHNSON				
DATUM 2018-05-01	SKALA 1:100	RITNINGSNUMMER 0X	REV.	